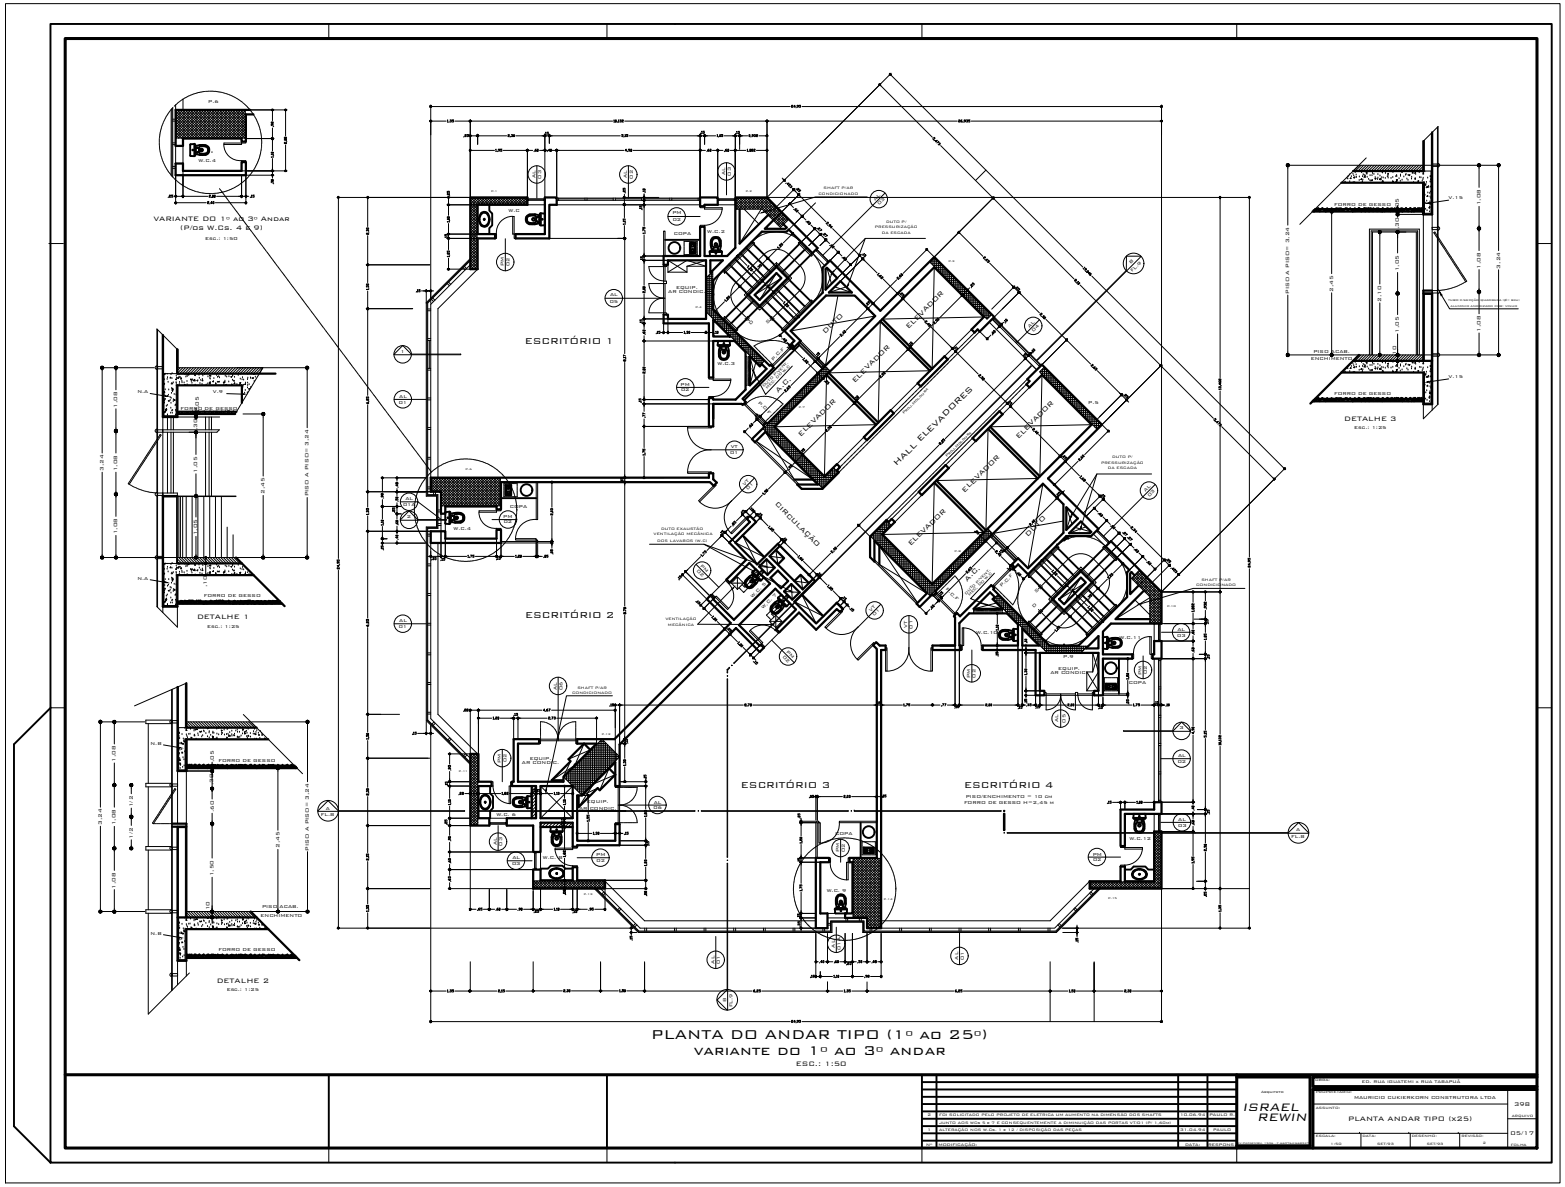
VARIANTE DO 1º AO 3º ANDAR
(P/OS W.Cs. 4 E 9)
ESC.: 1:50
DETALHE 1
ESC.: 1:25
DETALHE 2
ESC.: 1:25
DETALHE 3
ESC.: 1:25
ESCRITÓRIO 1
ESCRITÓRIO 2
ESCRITÓRIO 3
ESCRITÓRIO 4
HALL ELEVADORES
CIRCULAÇÃO
ELEVADOR
DUTO
COPA
EQUIP. AR CONDIC.
SHAFT P/AR CONDICIONADO
DUTO P/ PRESSURIZAÇÃO DA ESCADA
DUTO EXAUSTÃO VENTILAÇÃO MECÂNICA DOS LAVADOR (W.C)
VENTILAÇÃO MECÂNICA
PISO ACAB. ENCHIMENTO
FORRO DE GESSO
PISO A PISO= 3,24
PISO ACAB. ENCHIMENTO
PISO/ENCHIMENTO = 10 CM
FORRO DE GESSO H=2,45 M
PLANTA DO ANDAR TIPO (1º AO 25º)
VARIANTE DO 1º AO 3º ANDAR
ESC.: 1:50
ISRAEL REWIN
ED. RUA IGUATEMI x RUA TARAPUÁ
MAURICIO CUKIERKORN CONSTRUTORA LTDA
PLANTA ANDAR TIPO (x25)
398
05/17